


**Схема расположения границ публичного сервитута  
для эксплуатации объекта  
КТП №227 ВЛ 10кВ №2 ПС Вольно-Донская  
(наименование объекта)**

**План границ объекта**

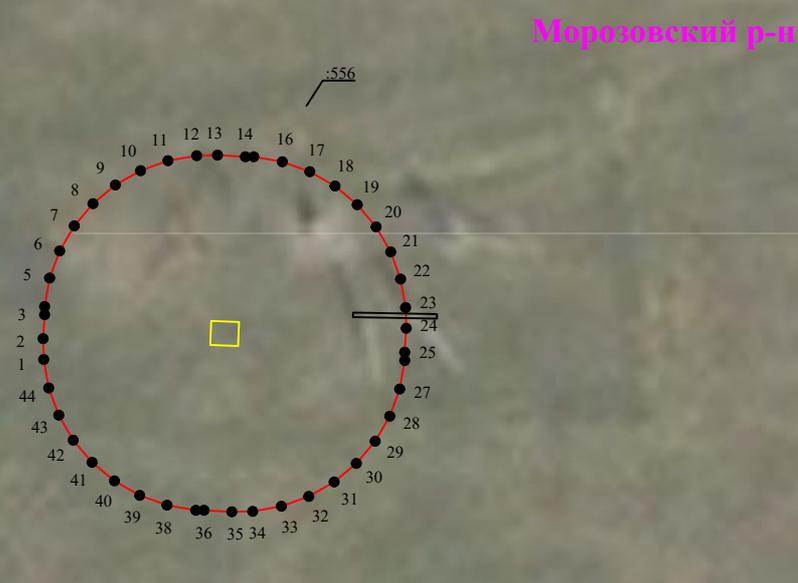

Каталог координат		
Площадь зоны публичного сервитута 456 кв.м		
Обозначение характерных точек границ	Координаты, м	
	X	Y
1	2	3
1	532589.77	2353614.15
2	532591.15	2353614.11
3	532592.74	2353614.21
4	532593.28	2353614.21
5	532595.17	2353614.54
6	532596.97	2353615.2
7	532598.63	2353616.16
8	532600.1	2353617.39
9	532601.34	2353618.86
10	532602.29	2353620.52
11	532602.95	2353622.32
12	532603.28	2353624.21
13	532603.32	2353625.58
14	532603.21	2353627.41
15	532603.21	2353627.96
16	532602.88	2353629.84
17	532602.22	2353631.65
18	532601.27	2353633.31
19	532600.03	2353634.77
20	532598.56	2353636.01
21	532596.9	2353636.97
22	532595.1	2353637.62
23	532593.21	2353637.95
24	532591.84	2353637.99
25	532590.25	2353637.89
26	532589.7	2353637.89
27	532587.81	2353637.56
28	532586.01	2353636.91
29	532584.35	2353635.95
30	532582.88	2353634.71
31	532581.65	2353633.25
32	532580.69	2353631.58
33	532580.04	2353629.78
34	532579.7	2353627.89
35	532579.67	2353626.52
36	532579.77	2353624.69
37	532579.77	2353624.15
38	532580.11	2353622.26
39	532580.76	2353620.46
40	532581.72	2353618.8
41	532582.95	2353617.33
42	532584.42	2353616.09
43	532586.08	2353615.14
44	532587.88	2353614.48



61:24:0600011

**Используемые условные знаки и обозначения:**

**Масштаб 1:500**

- 1 - обозначение характерной точки границы устанавливаемого публичного сервитута
- границы земельных участков, попадающих в зону публичного сервитута
- граница кадастрового квартала
- 61:24:0000000** - номер кадастрового квартала
- ось линии

- :242** - кадастровый номер ЗУ
- граница устанавливаемого публичного сервитута
- Морозовский р-н** - наименование населенного пункта